AMÉNAGEMENT DENIS & FILS INC.

CRÉATEUR D'ESPACES VERTS

RÉSIDENCE AUBÉ

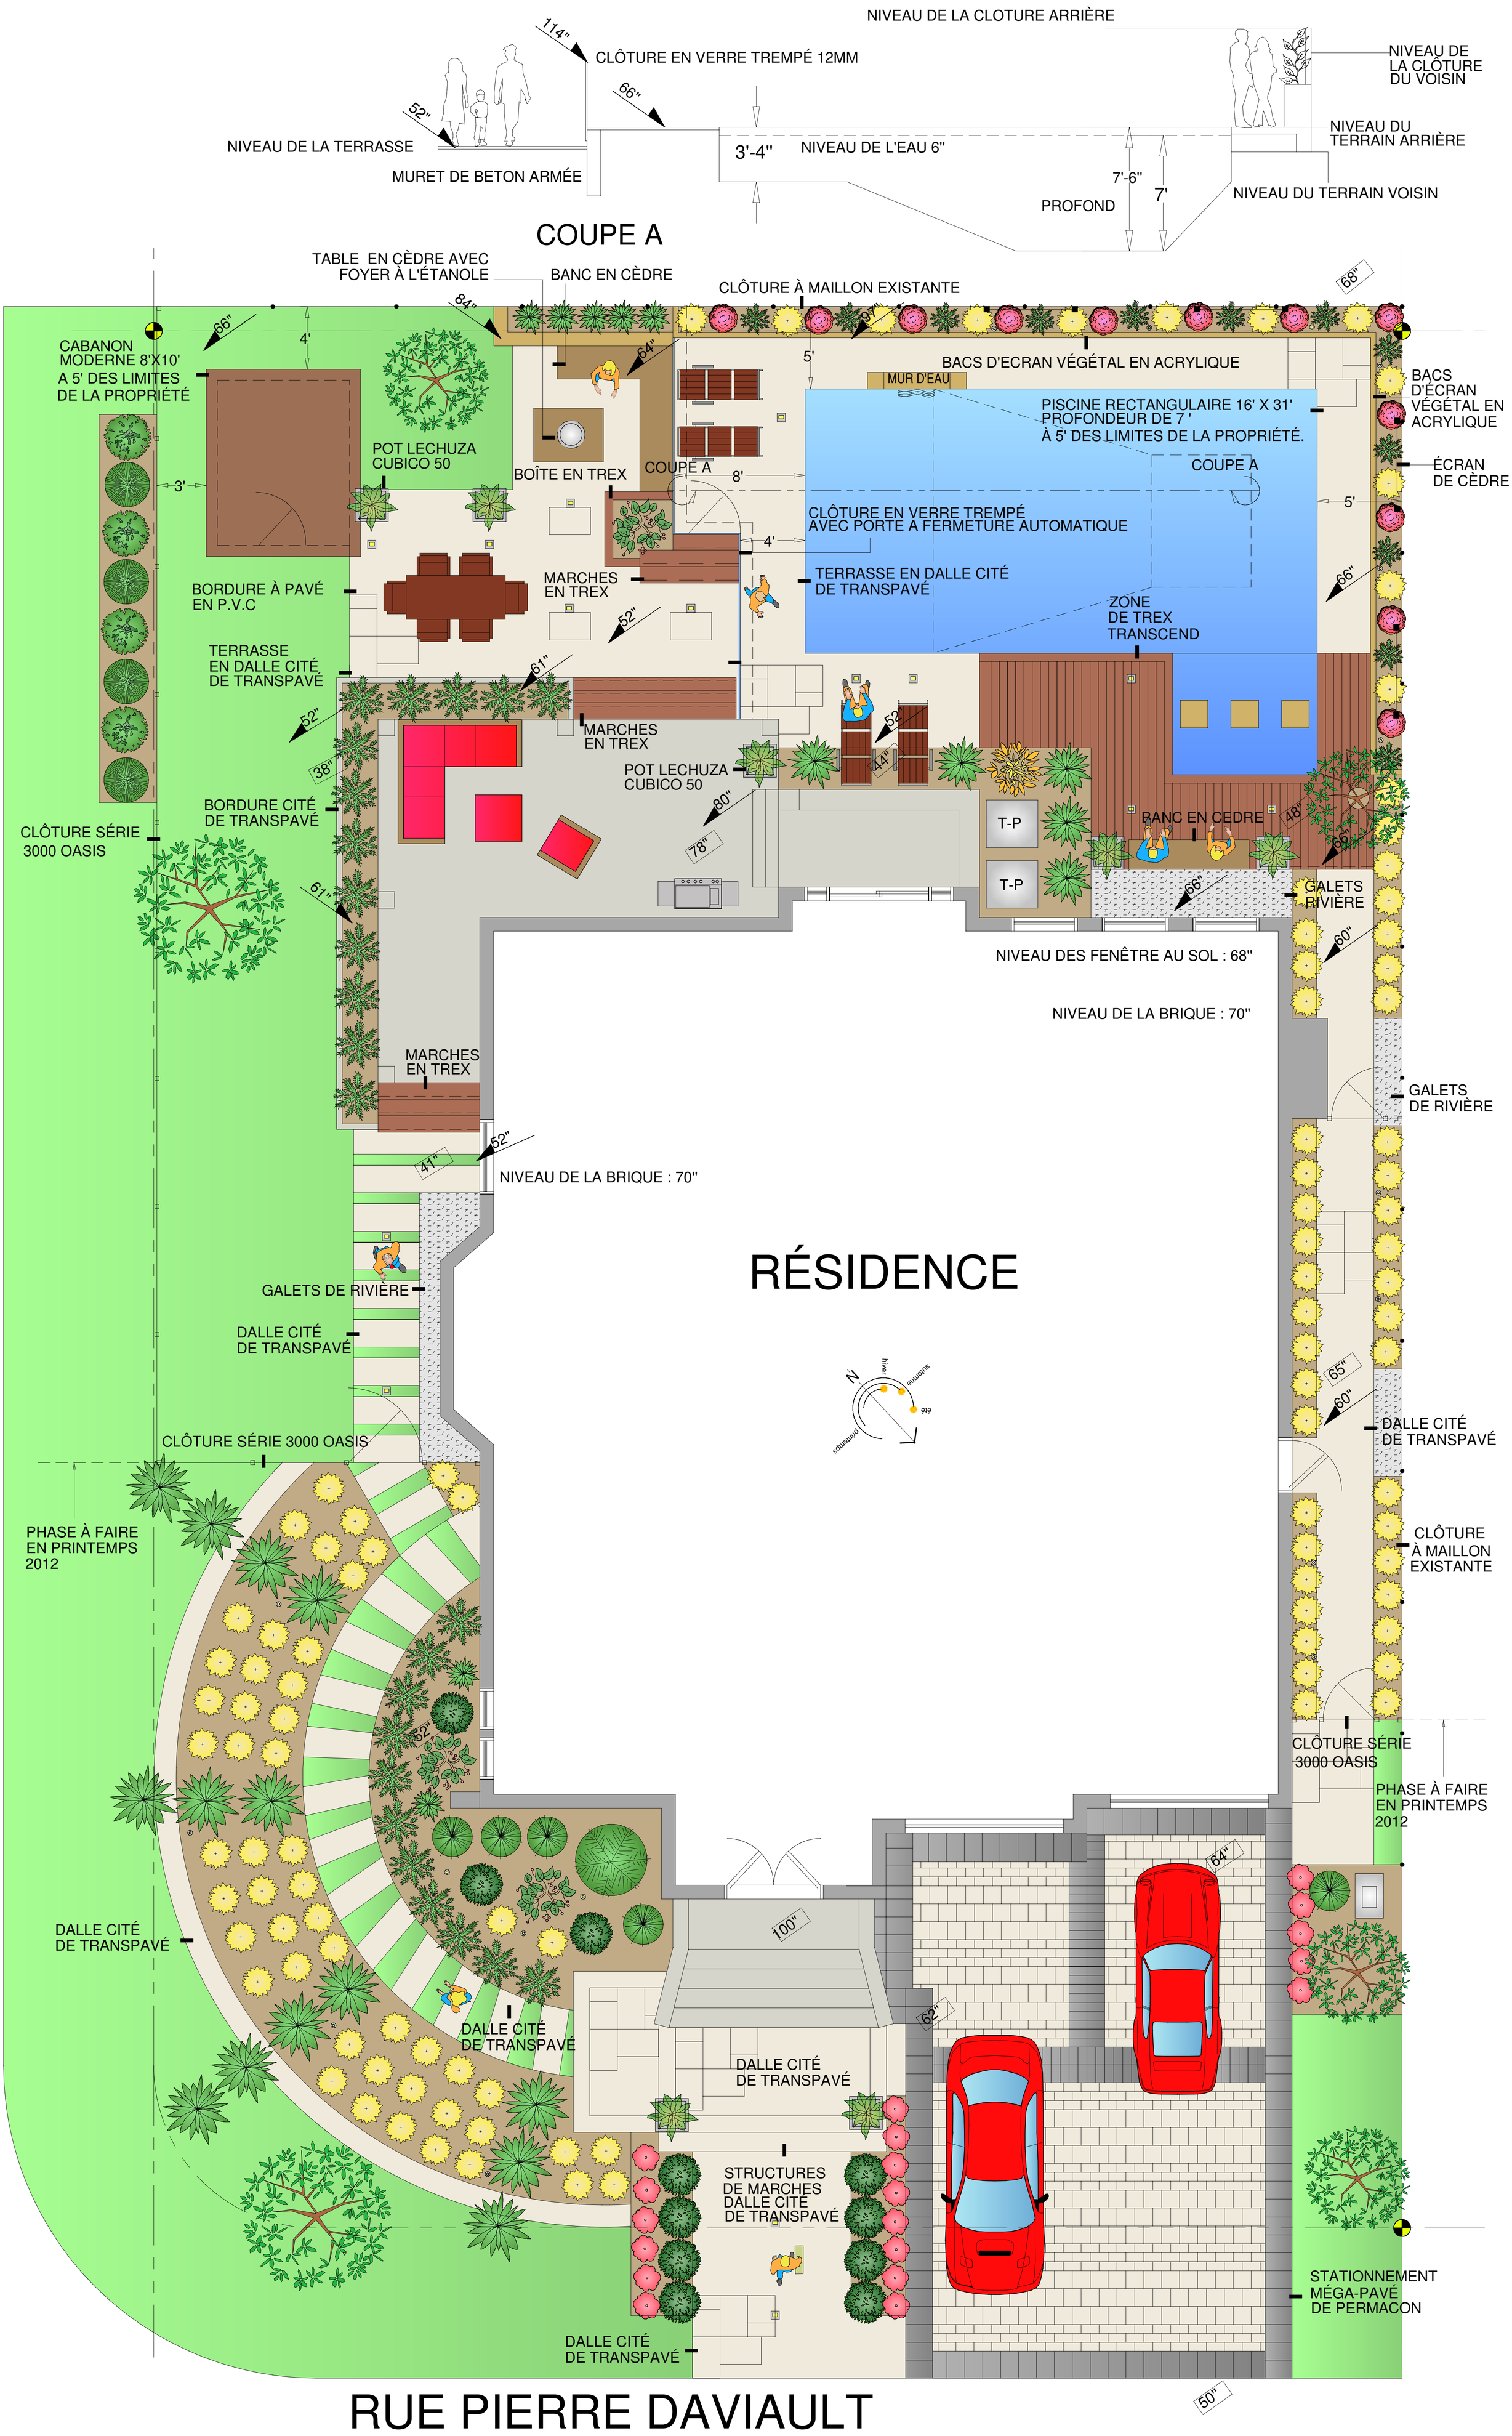

RUE PIERRE DAVIAULT

NOM:
PAMÉLA AUBÉ

ADRESSE:
3500, RUE PIERRE DAVIAULT
MONTRÉAL, QUÉBEC

NUMÉRO DE TÉLÉPHONE:
514-507-2524
514-912-8356

PLAN: 0830/02
DATE :26 AOÛT 2011
ÉCHELLE: 1/4"=1'

CONCEPTION:
FRANCIS LEFEBVRE

APPROUVÉ ET SIGNÉ PAR LE CONCEPTEUR:

AMÉNAGEMENT DENIS & FILS
1105, Montée Masson
Laval, QC, H7E 1S3

Le client devra obtenir auprès de la municipalité toutes les informations relatives à la réglementation municipale. Des frais supplémentaires pourraient être exigibles si des modifications à la réglementation municipale du plan, et sur celles-ci entraînent des modification aux plans.

La signature du client confirme l'acceptation des plans et devis présentés et approuvés et ne peut pas être tenue responsable de la mauvaise interprétation etou compréhension des plans par le client.

SIGNATURE DU CLIENT

SIGNATURE DU CLIENT

DATE

BÉTON
SABLE
BOIS
ASPHALTE
GAZON
SEMENCE
PIERRE DÉCO.
PAVÉ

LÉGENDE

JONCTION DE LOT
LIMITE DE SERVITUDE
ENTRÉE PRINCIPALE
NIVEAU SUIVANT
NIVEAU EXISTANT
NIVEAU FIXE
ENTRÉE SECONDAIRE
LAMPADAIRE CÉLA VILLE
GOUTTIÈRE
SORTIE D'EAU
SORTIE D'AIR
POINTE DE FOYER
RÉSERVOIR DE GAZ PROPANE
THERMOPOMPE
COMPTEUR ÉNERGIE-QUÉBEC
SUPPRESSION
PROJECTEUR
ENCASTRÉ AU SOL
ENCASTRÉ EN MUR
BALCON EN ÉTAGE
LAMPADAIRE
BOLLARD
SUBMERSIBLE
ÉCLAIRAGE DE PISCINE
MÉCANISME DE PISCINE
GRILLE DRAIN
PIERRE DE NOYAU LAVA NATURELLE
POT DÉCORATIF
ARBRE EXISTANT
ARBRE PROPOSÉ
HAIE DE CÈDRE EXISTANTE
HAIE DE CÈDRE PROPOSÉE
CONIFÈRE EXISTANT
CONIFÈRE PROPOSÉ
HAIE D'ARBUSTES EXISTANTE